


**PLUi Plaine Jurassienne
Zonage 29 octobre 2020
Rahon**

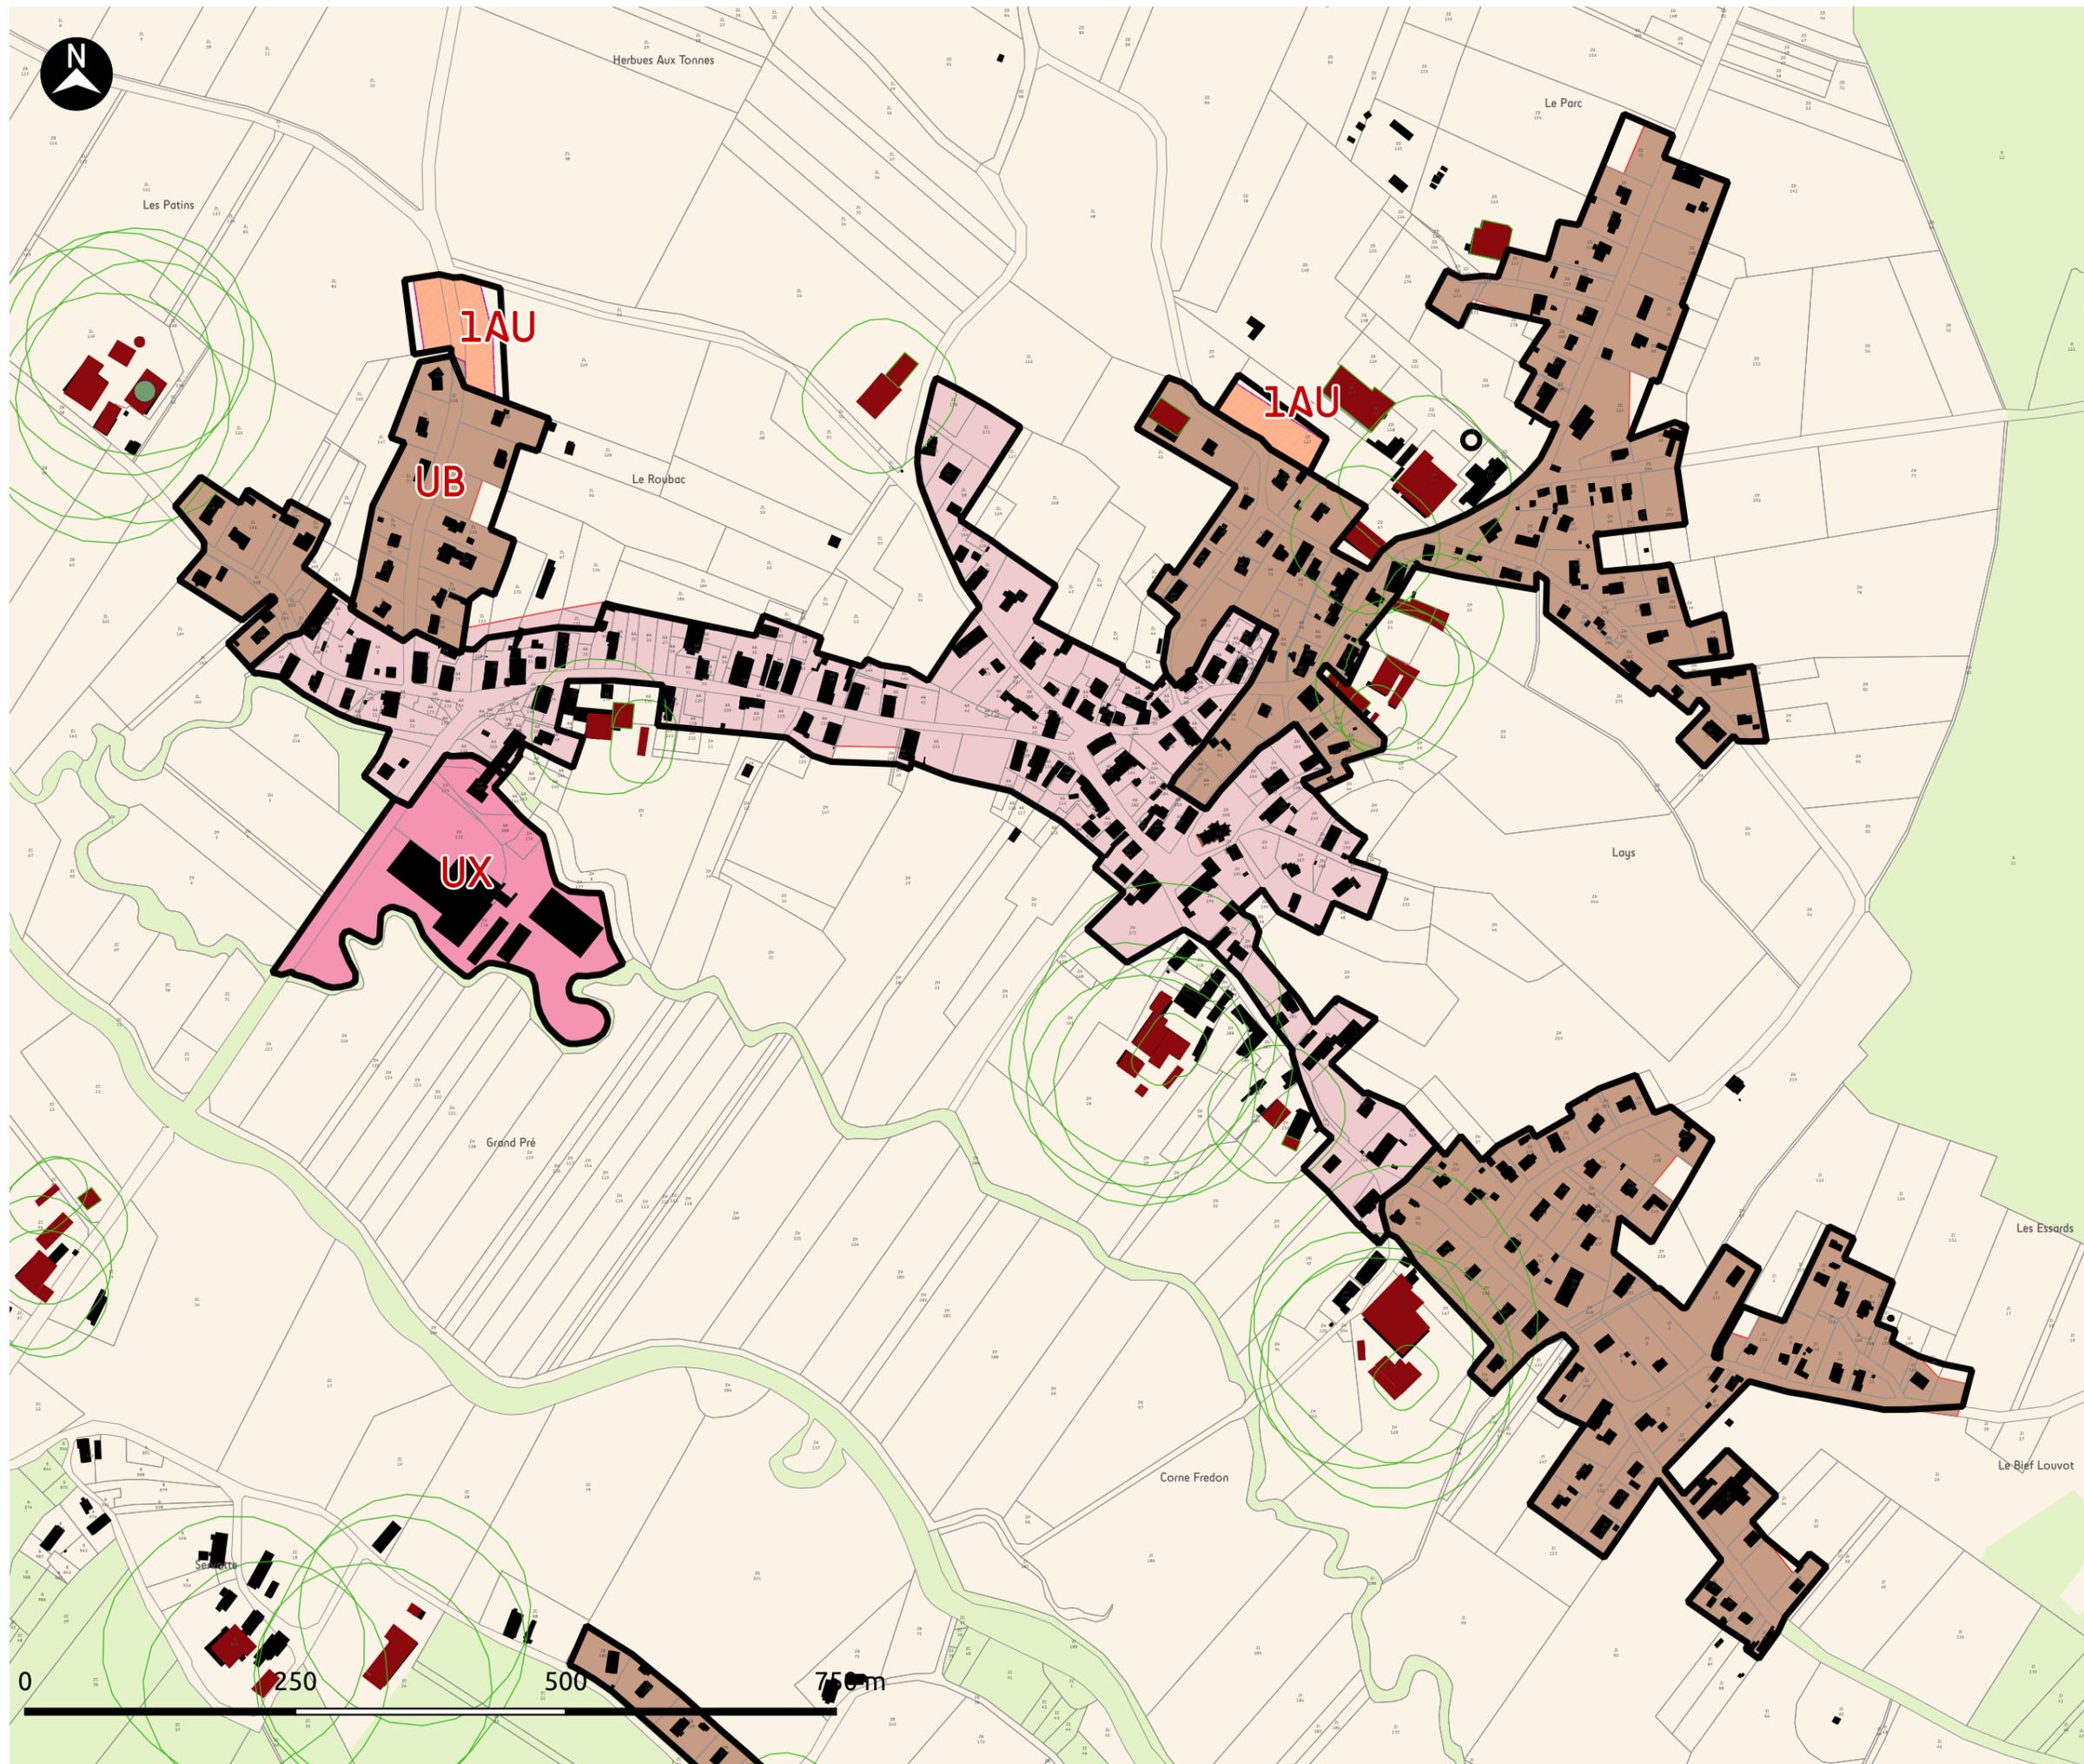

- Bâti**
- Bâti indifférencié
 - Bâti remarquable
 - Batiments Agricoles
 - Périmètre Agricole

- Limites**
- Parcelle

- Zonage**
- UA
 - UB
 - UX
 - 1AU
 - A
 - N

En couleur la proposition de zonage suite aux échanges et décisions des partenaires.

En trait noir les périmètres constructibles U AU prévus précédemment (avril 2018)